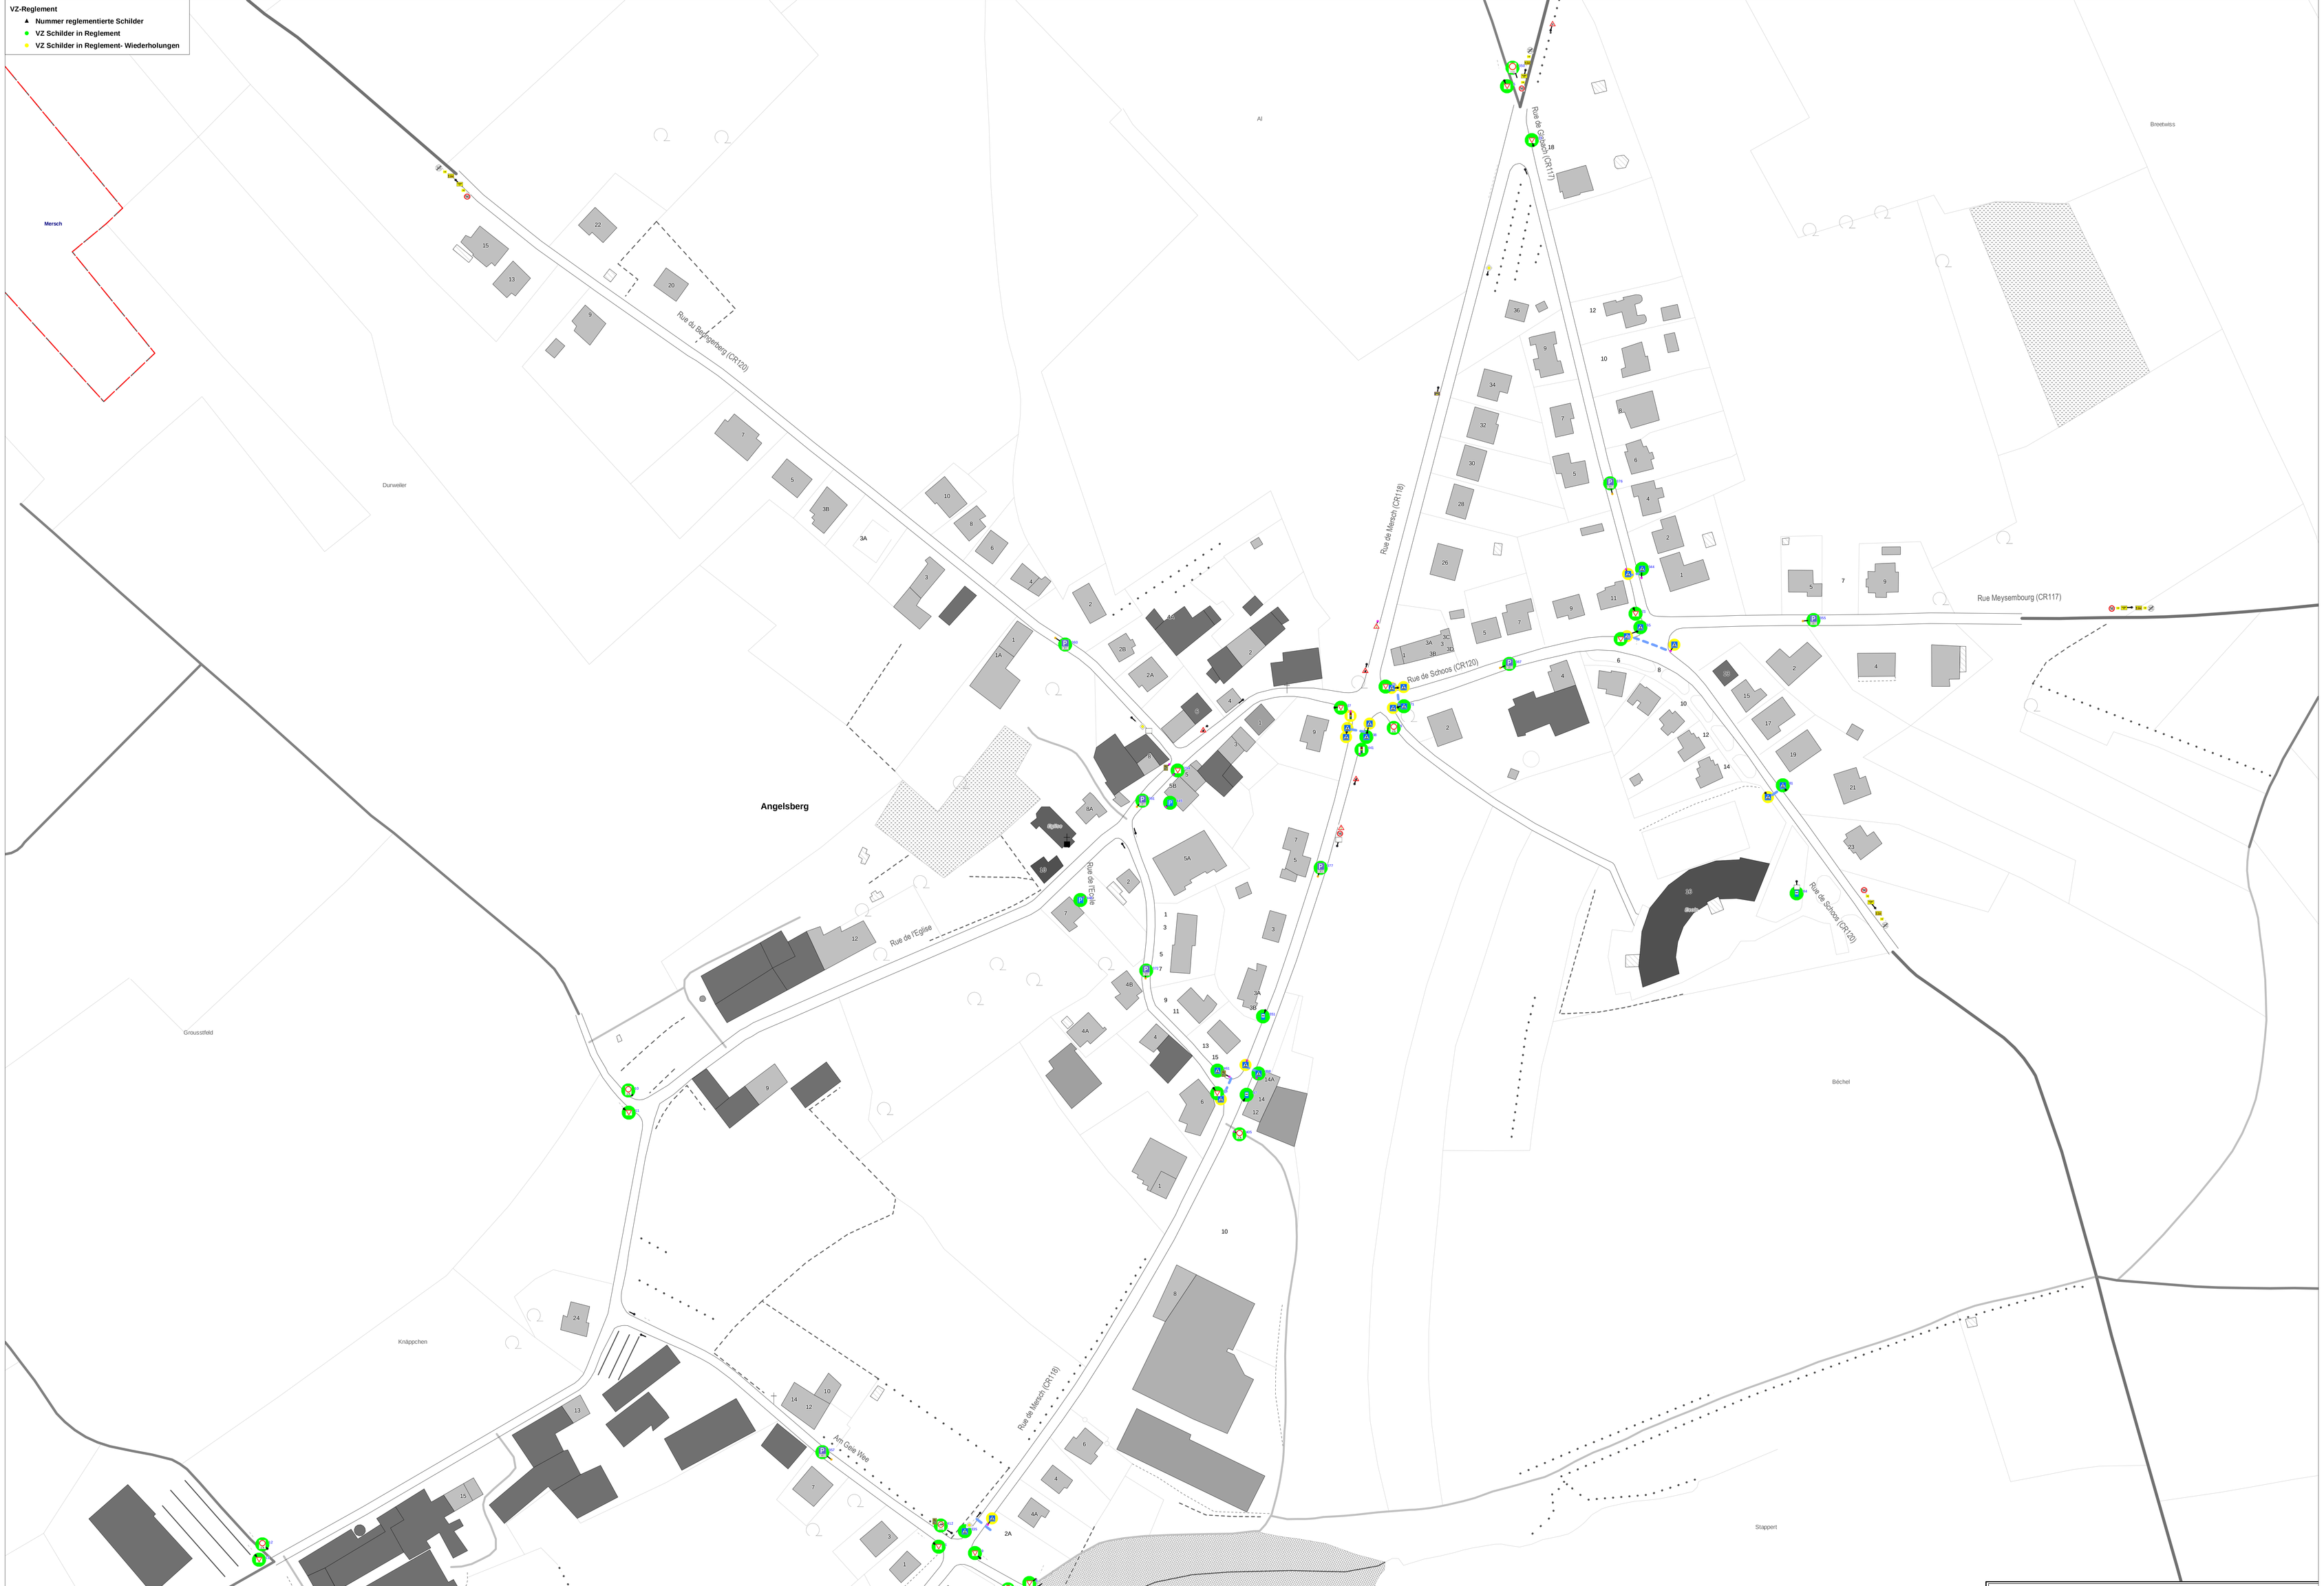

PROJEKT :

Administration Communale de FISCHBACH

Règlement de circulation

OBJEKT :

Plan annexe au règlement de circulation

Localité de Angelsberg

LUXPLAN S.A.
Ingénieurs conseils

P.A.C. 85-87
BP.:108 L-8303 Capellen
G.-D. de Luxembourg
certifié ISO 9001
Tél: (+352) 26 39 0 - 1
Fax: (+352) 30 56 09
E-mail: luxplan@pt.lu

MASSTAB : 1 / 1000 - A0 max.

DATUM : 14.03.2011

AUTOR : LP - CDD

PLAN Nr : 20081726 - ULP

ORIGINE CADASTRE: DROITS RÉSERVÉS À L'ETAT DU GRAND DUCHÉ DE LUXEMBOURG (2006) - COPIE ET REPRODUCTION INTERDITES